

7:49


7:48

7:47

7:31

93:4

12:73

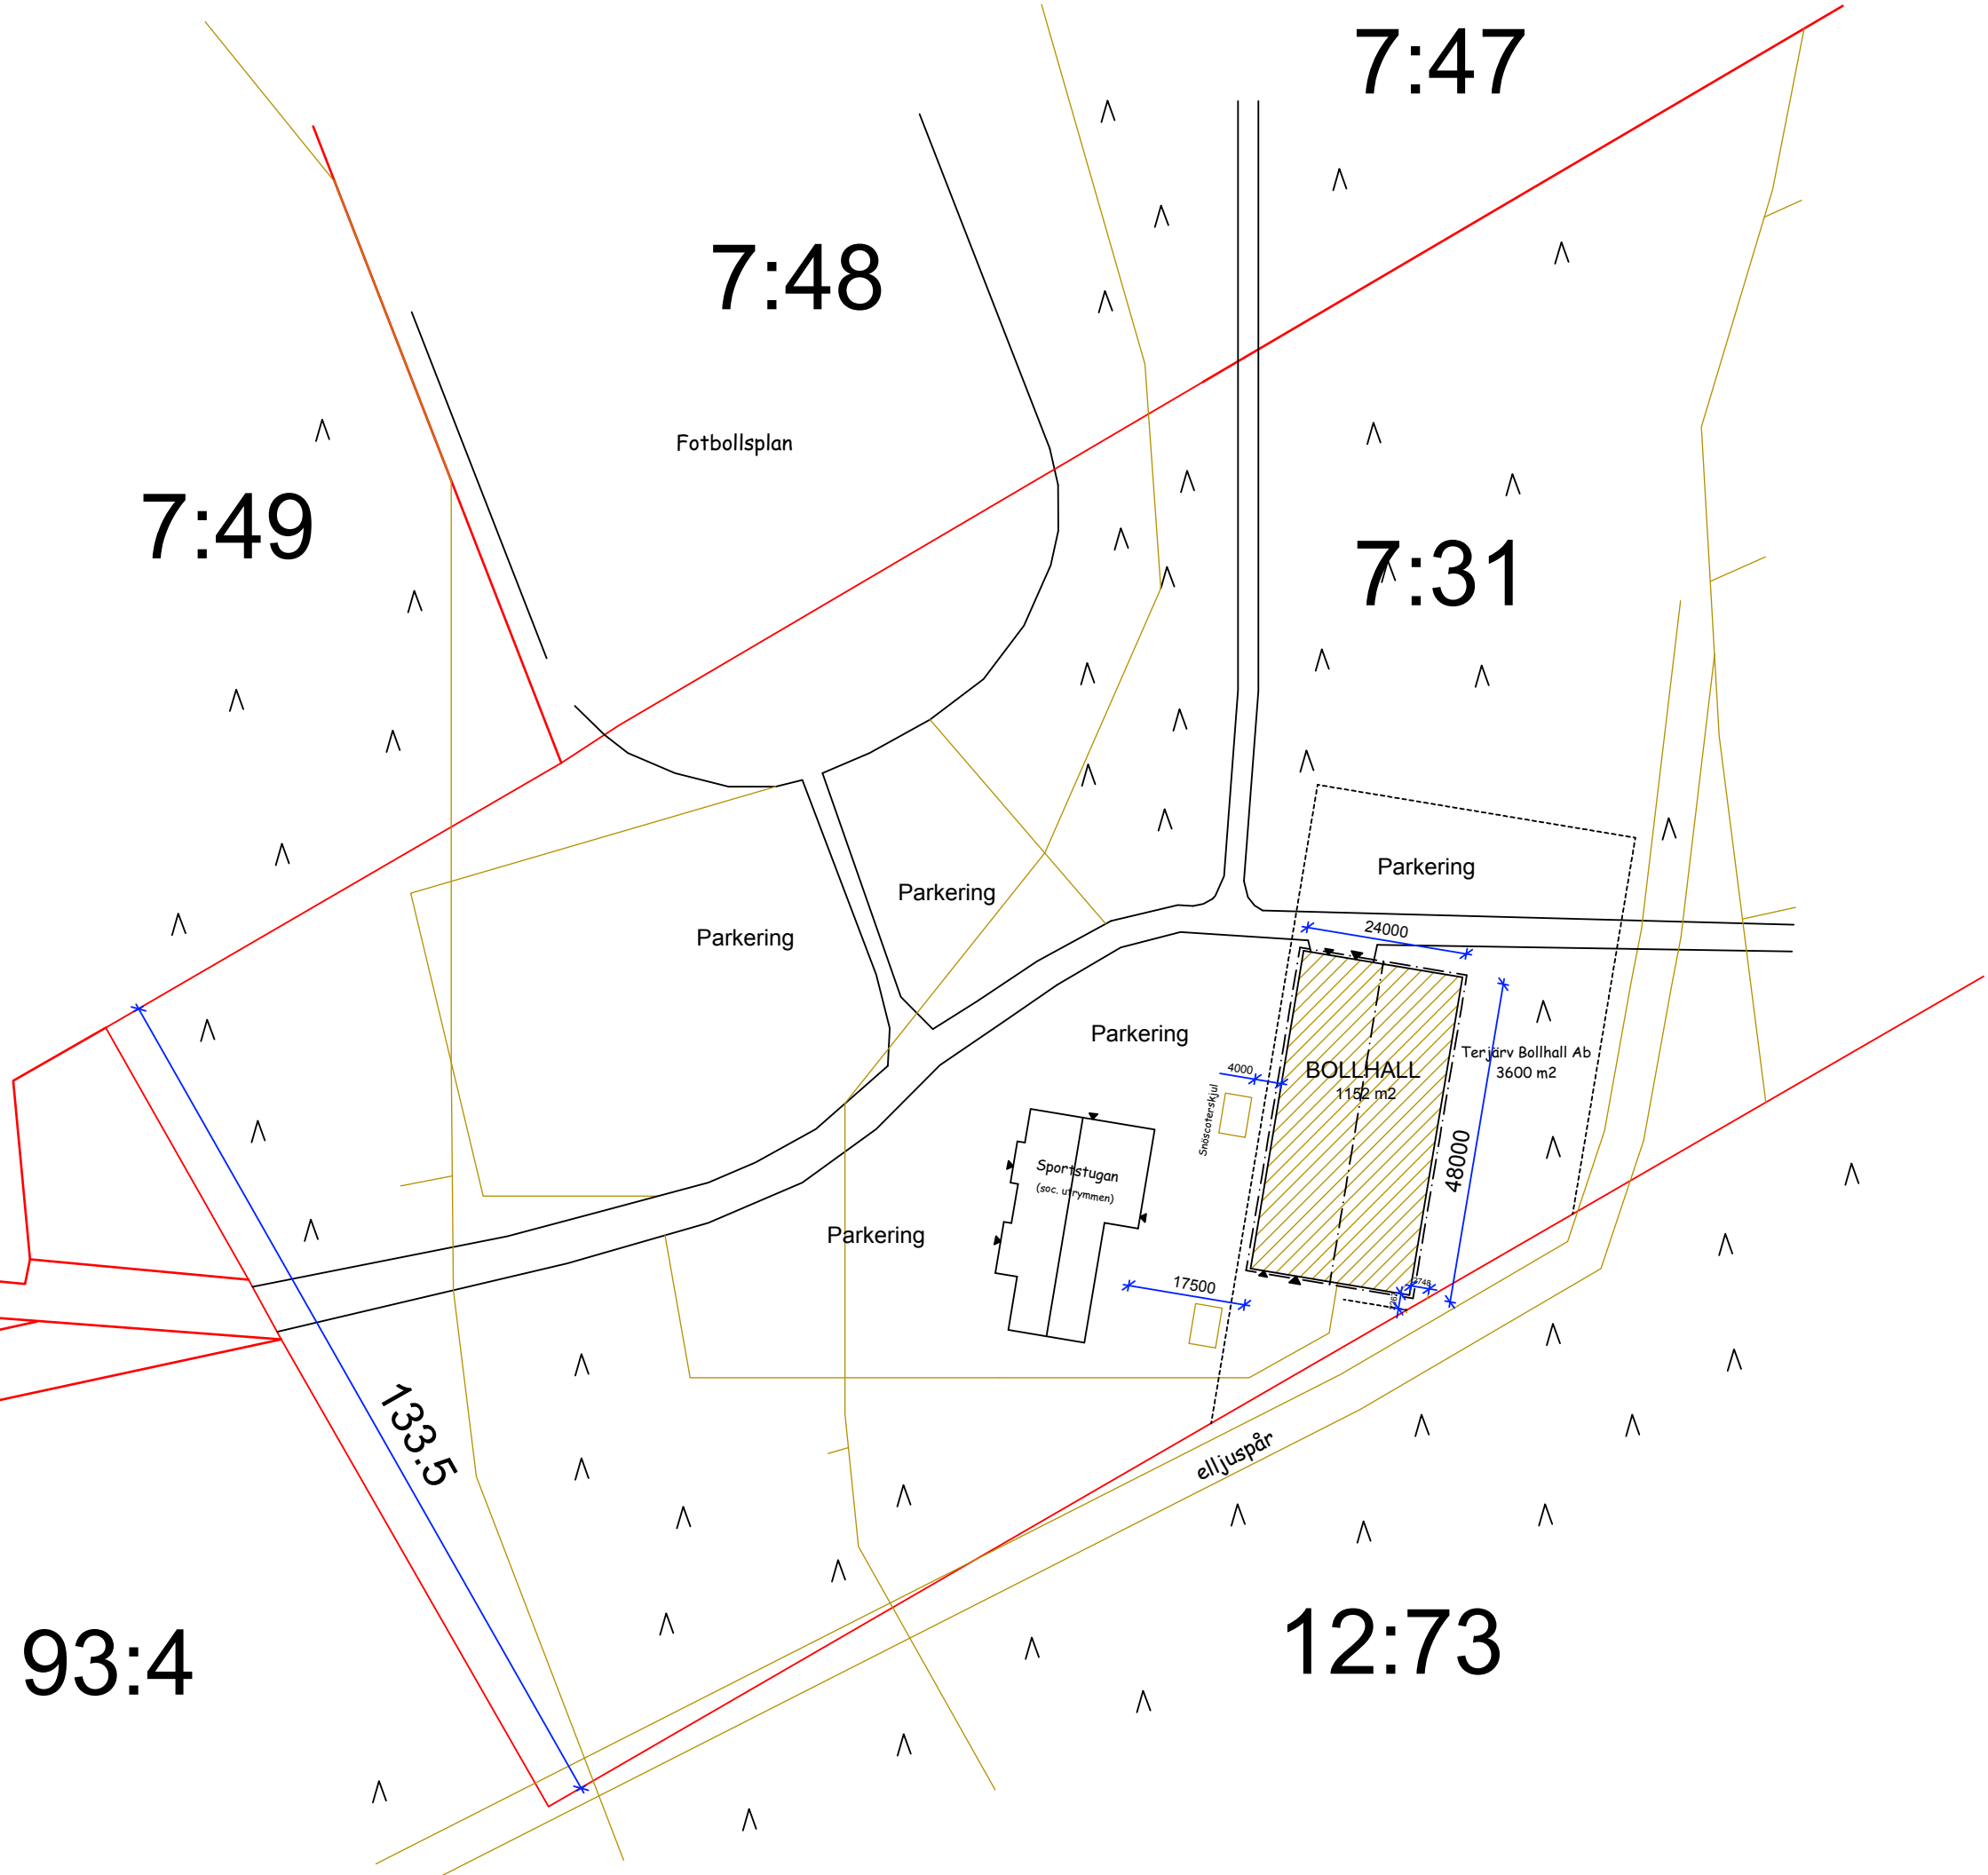

Kaup-omastaseen	Terjärv	7:31
Tak-koostajade byggn. algaan	Nybyggnad	Huvudritning
Koostaj/proj.	Terjärv Bollhall Ab Forsbackavägen 68700 Terjärv	SITUATIONSPLAN 1:500
BYGGPLANERING	Bernt Storbacka Parkvägen 12 68700 Terjärv 040-5446406	ARK
	Bernt Storbacka byggn.ing.	