


# SKÄRNING A --- A 1:50

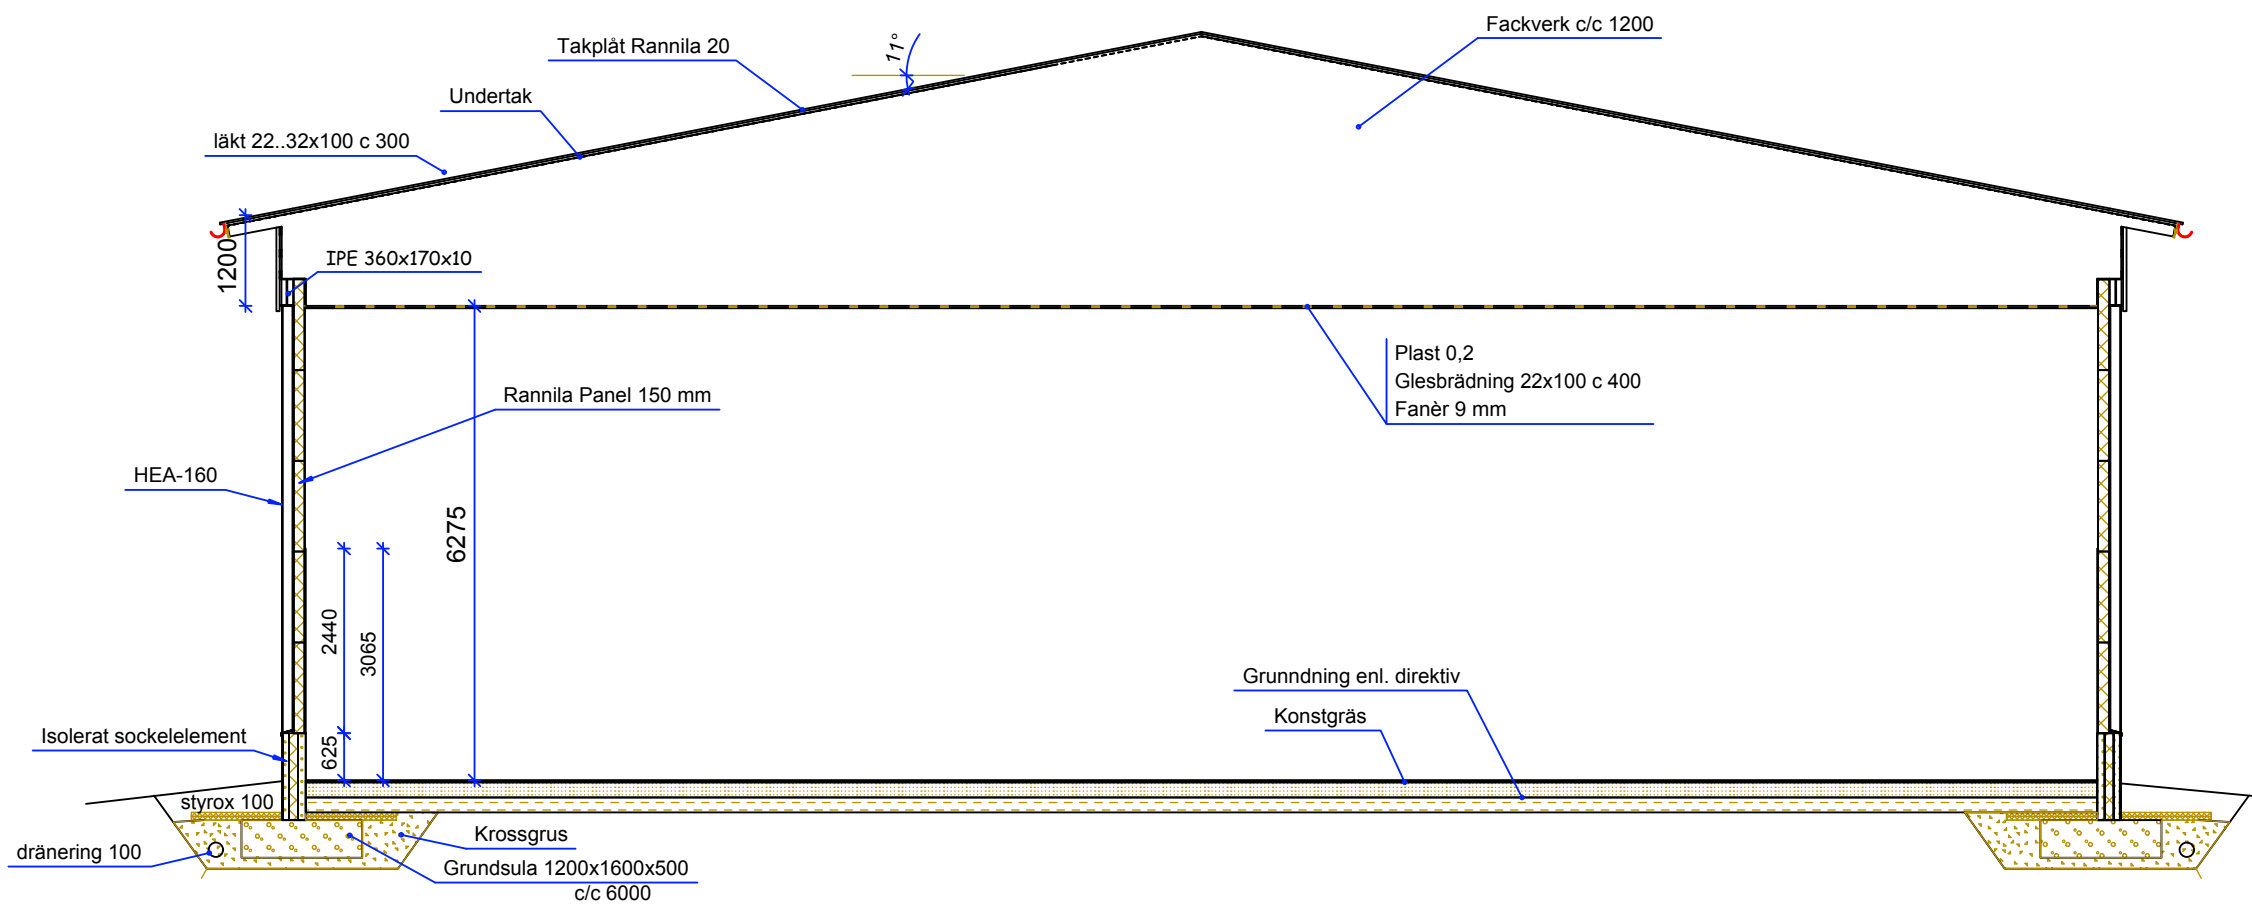

Kaup. osarstadsdel	Korttelikvartter	Lontti/loimi	
Tak. toimintokäyttöalue	NYBYGGNÄD		HUVUDRITNING
Kohde/proj.	Terjärv Bollhall Ab Forsbackavägen 68700 Terjärv		SKÄRNINGSRITNING 1:50
BYGGPLANERING	Bernt Storbacka, bygn.ing Parkvägen 12, 68700 Terjärv 040-5446406 17.08.2009		suunn.ala, piir. n:o, piir. nro, muutos, rito. nr.
	Bernt Storbacka		ARK